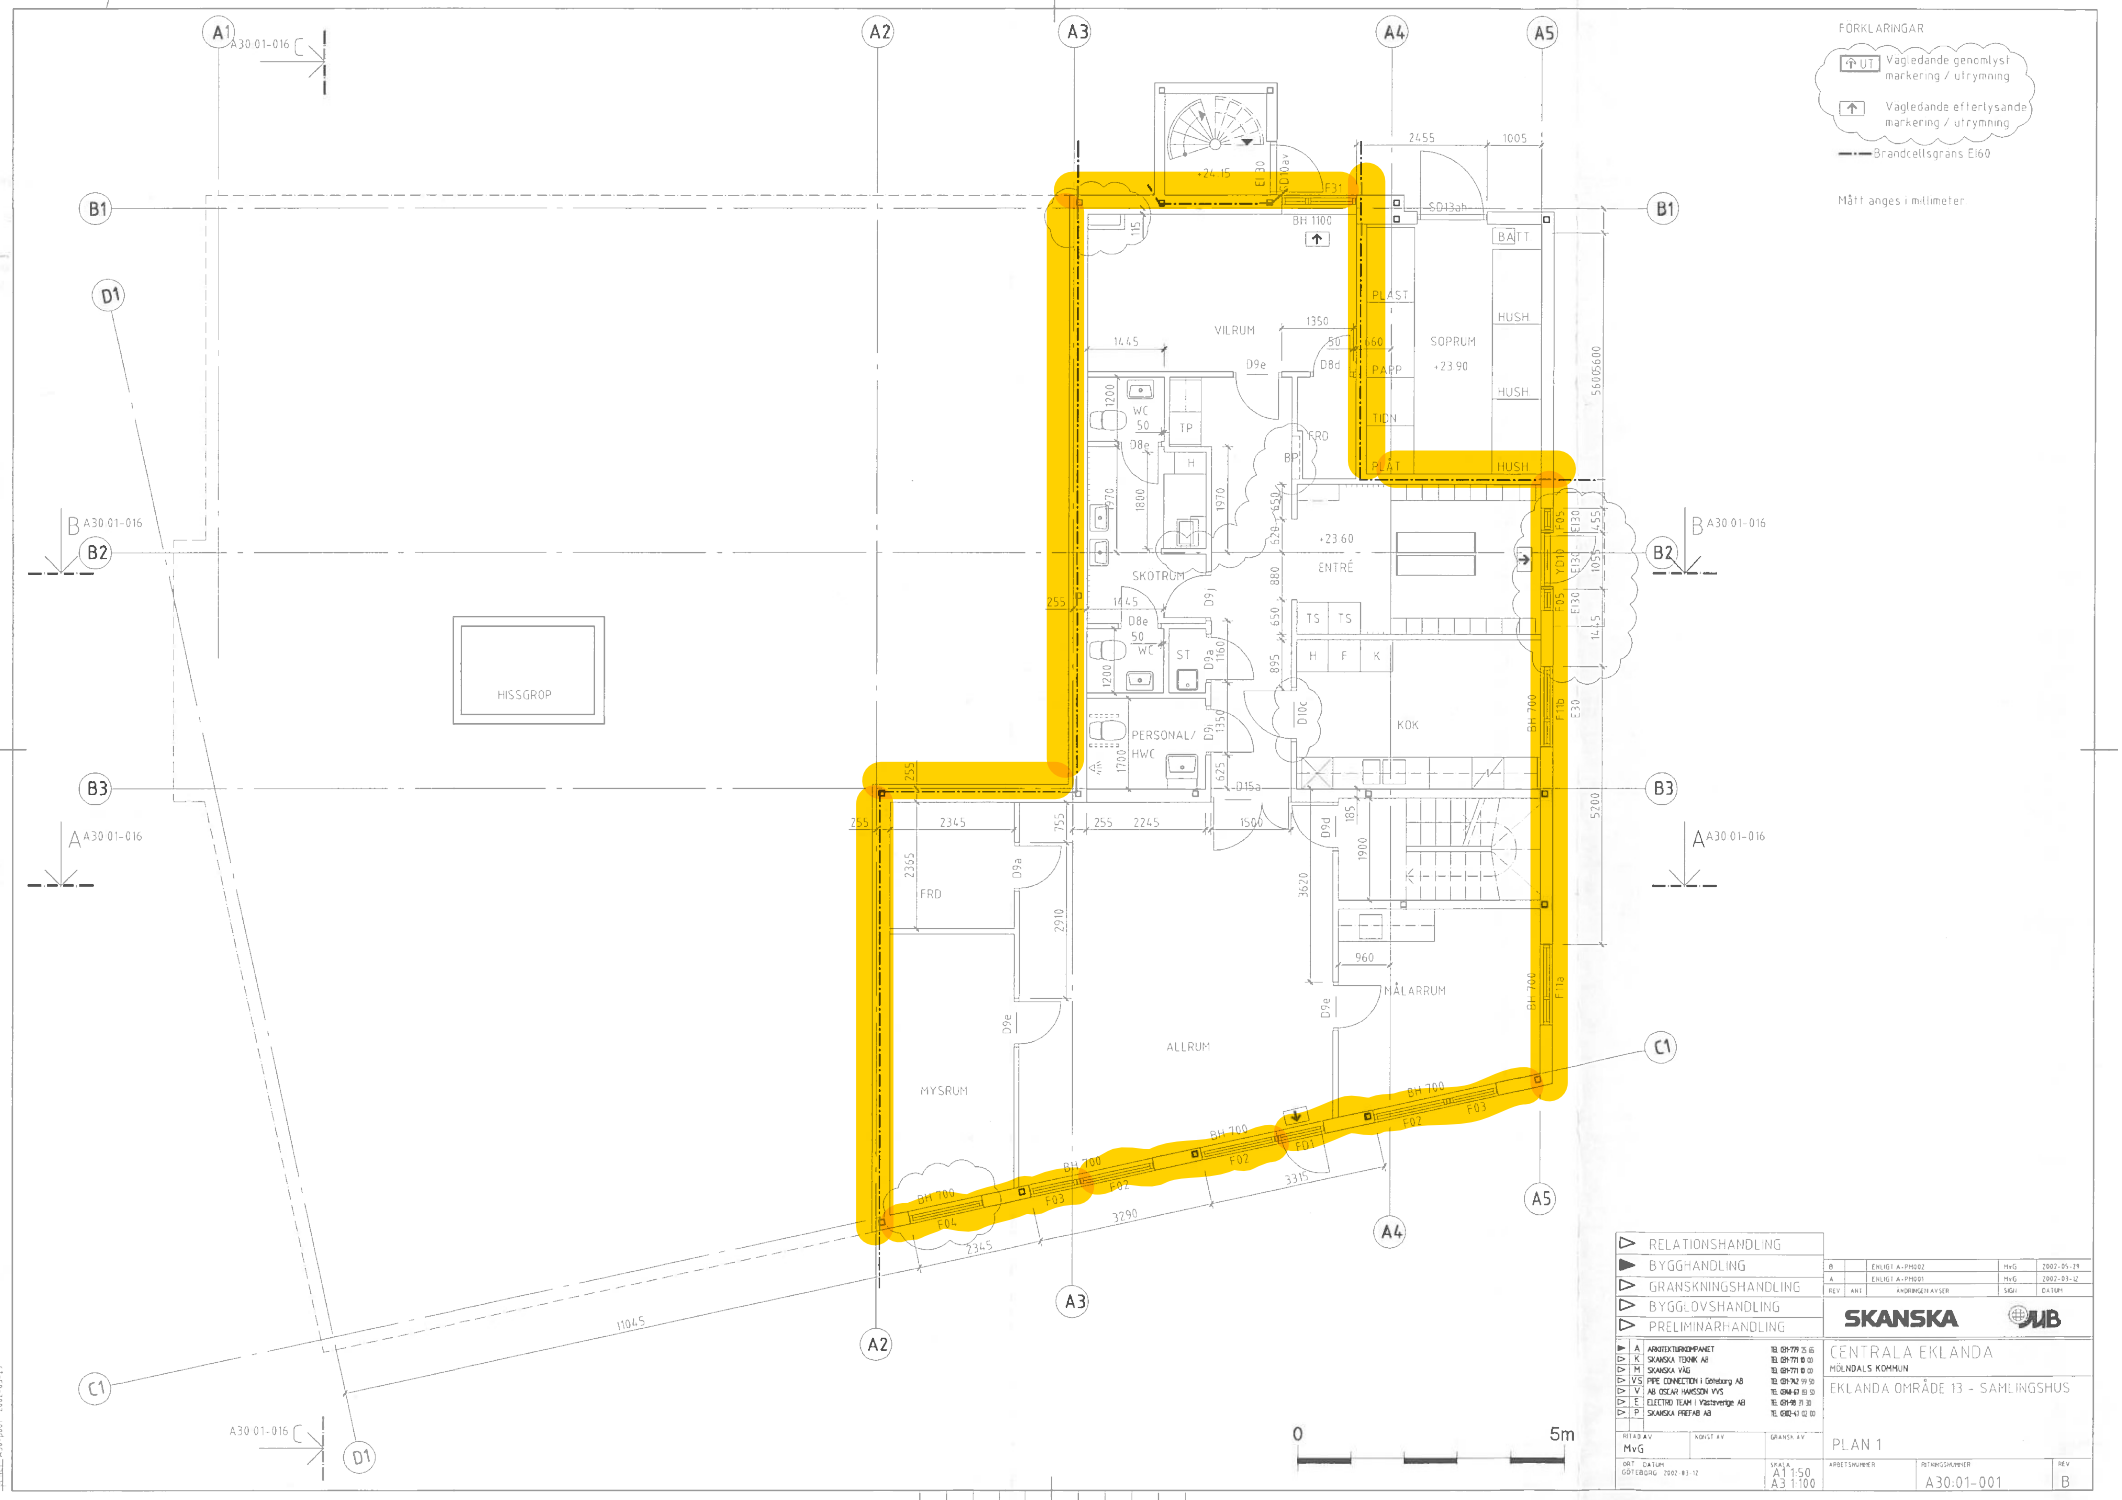
FÖRKLARINGAR
UT Vägledande genomlyst markering / utrymning
Vägledande efterlysande markering / utrymning
Brandcellsgräns EI60
Mått anges i millimeter
HISSGROP
VILRUM
SOPRUM
SKOTRUM
ENTRÉ
PERSONAL/ HWC
KÖK
MÅLARRUM
ALLRUM
MYSRUM
BH 1100
BH 700
0
5m
RELATIONSHANDLING
BYGGHANDLING
GRANSKNINGSHANDLING
BYGGLOVSHANDLING
PRELIMINÄRHANDLING
SKANSKA
CENTRALA EKLANDA
MÖLNDALS KOMMUN
EKLANDA OMRÅDE 13 - SAMLINGSHUS
PLAN 1
A30:01-001
B