


FÖRKLARINGAR

- Spis
- Kyl
- Frys
- Kyl/Frys
- Plats för diskmaskin
- Plats för tvättmaskin
- Plats för torktumlare
- Garderob
- Städskap
- Skåp över bänk
- Hatthylla
- Klinker
- Plats för badkar
- Schakt

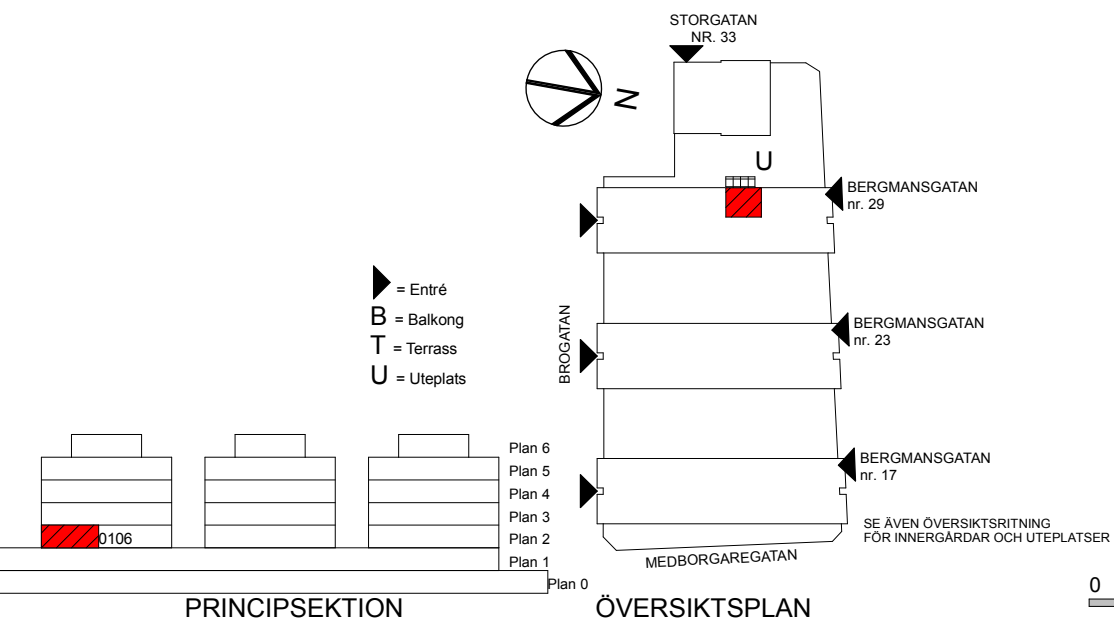

PRINCIPSEKTION

ÖVERSIKTSPLAN

skala 1:100
0 1 2 3 4 5m