



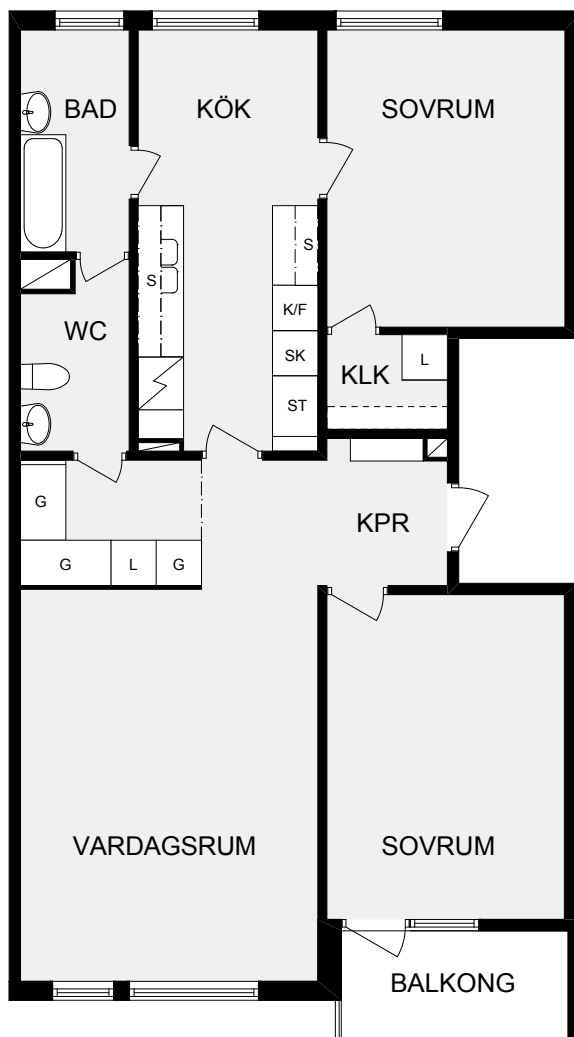

ÖVERSIKT - HAVREKORNSGATAN

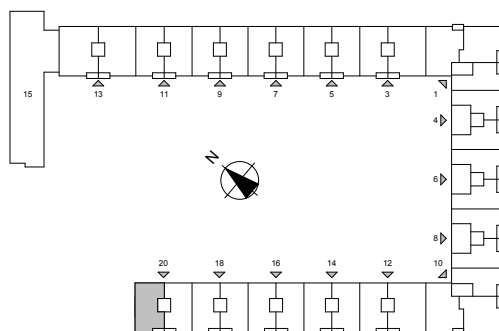

FÖRKLARINGAR

G	Garderob	K/F	Kyl/Frys
L	Linneskåp	⚡	Spis
ST	Städ	SK	Skafferi
K	Kyl	S	Skåp över bänk
F	Frys	□	Hylla

skala 1:100

0 1 2 3 4 5m