



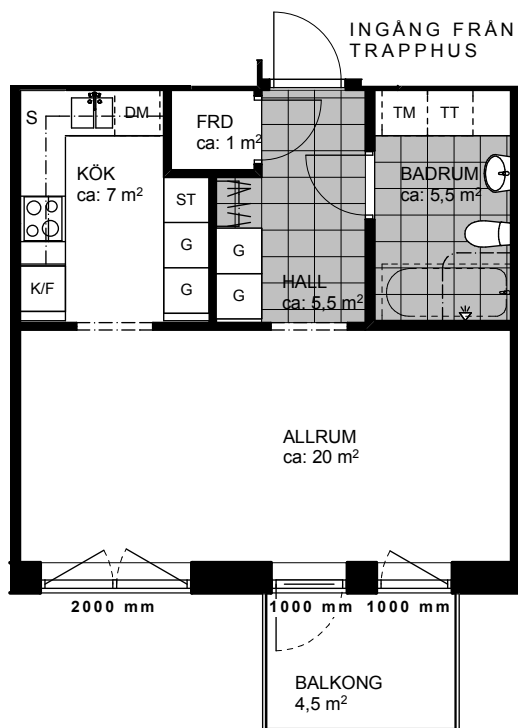

FÖRKLARINGAR

- Spis
- Kyl
- Frys
- Kyl/Frys
- Plats för diskmaskin
- Plats för tvättmaskin
- Plats för torktumlare
- Garderob
- Städsåp
- Skåp över bänk
- Hatthylla
- Klinker
- Plats för badkar
- Schakt

- ▶ = Entré
- B = Balkong
- T = Terrass
- U = Uteplats

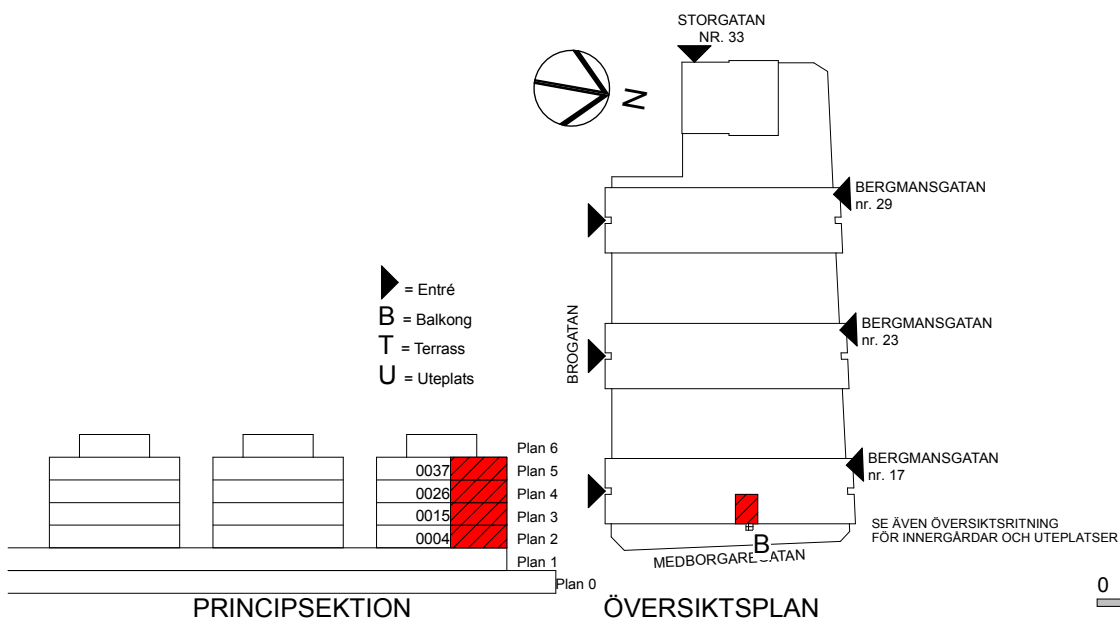

PRINCIPSEKTION

ÖVERSIKTSPLAN

skala 1:100

0 1 2 3 4 5m



Mölnbostäder

En bättre värld i Mölnbostäder

MÖLNDBOSTÄDER AB

Box 163, 431 22 Mölnbostäder

Tel: 031-720 84 00

Hemsida: molndalsbostader.se