


FÖRKLARINGAR OCH FÖRESKRIFTER


- BETECKNINGAR  
 Dx anger innerdörr  
 DTx anger tamburdörr  
 DSx anger innerdörr av stål, U=1,0  
 YDSx anger ytterdörr av stål, U=1,0  
 UPGx anger aluminiumparti, dörr och fönster  
 Fx anger fönster, U=1,0  
 Fhx anger fönster, öppningsbart horisontellt, U=1,0  
 FFhx horisontellt, U=1,0  
 FDx anger fönsterdörr, U=1,0  
 TLx anger takfönster, öppningsbart, U=1,0  
 AK anger armbågskontakt  
 TL anger taklucka för uppstigning  
 BV anger brandgasventilation  
 EL anger dörr/lucka för el-schakt  
 ELc anger elcentral oml EL-handling  
 FDS anger fördelarskåp enl VVS-handling  
 HT anger handdukstork  
 G1 anger golvbelägningsgräns i hall

BRAND  
 E160

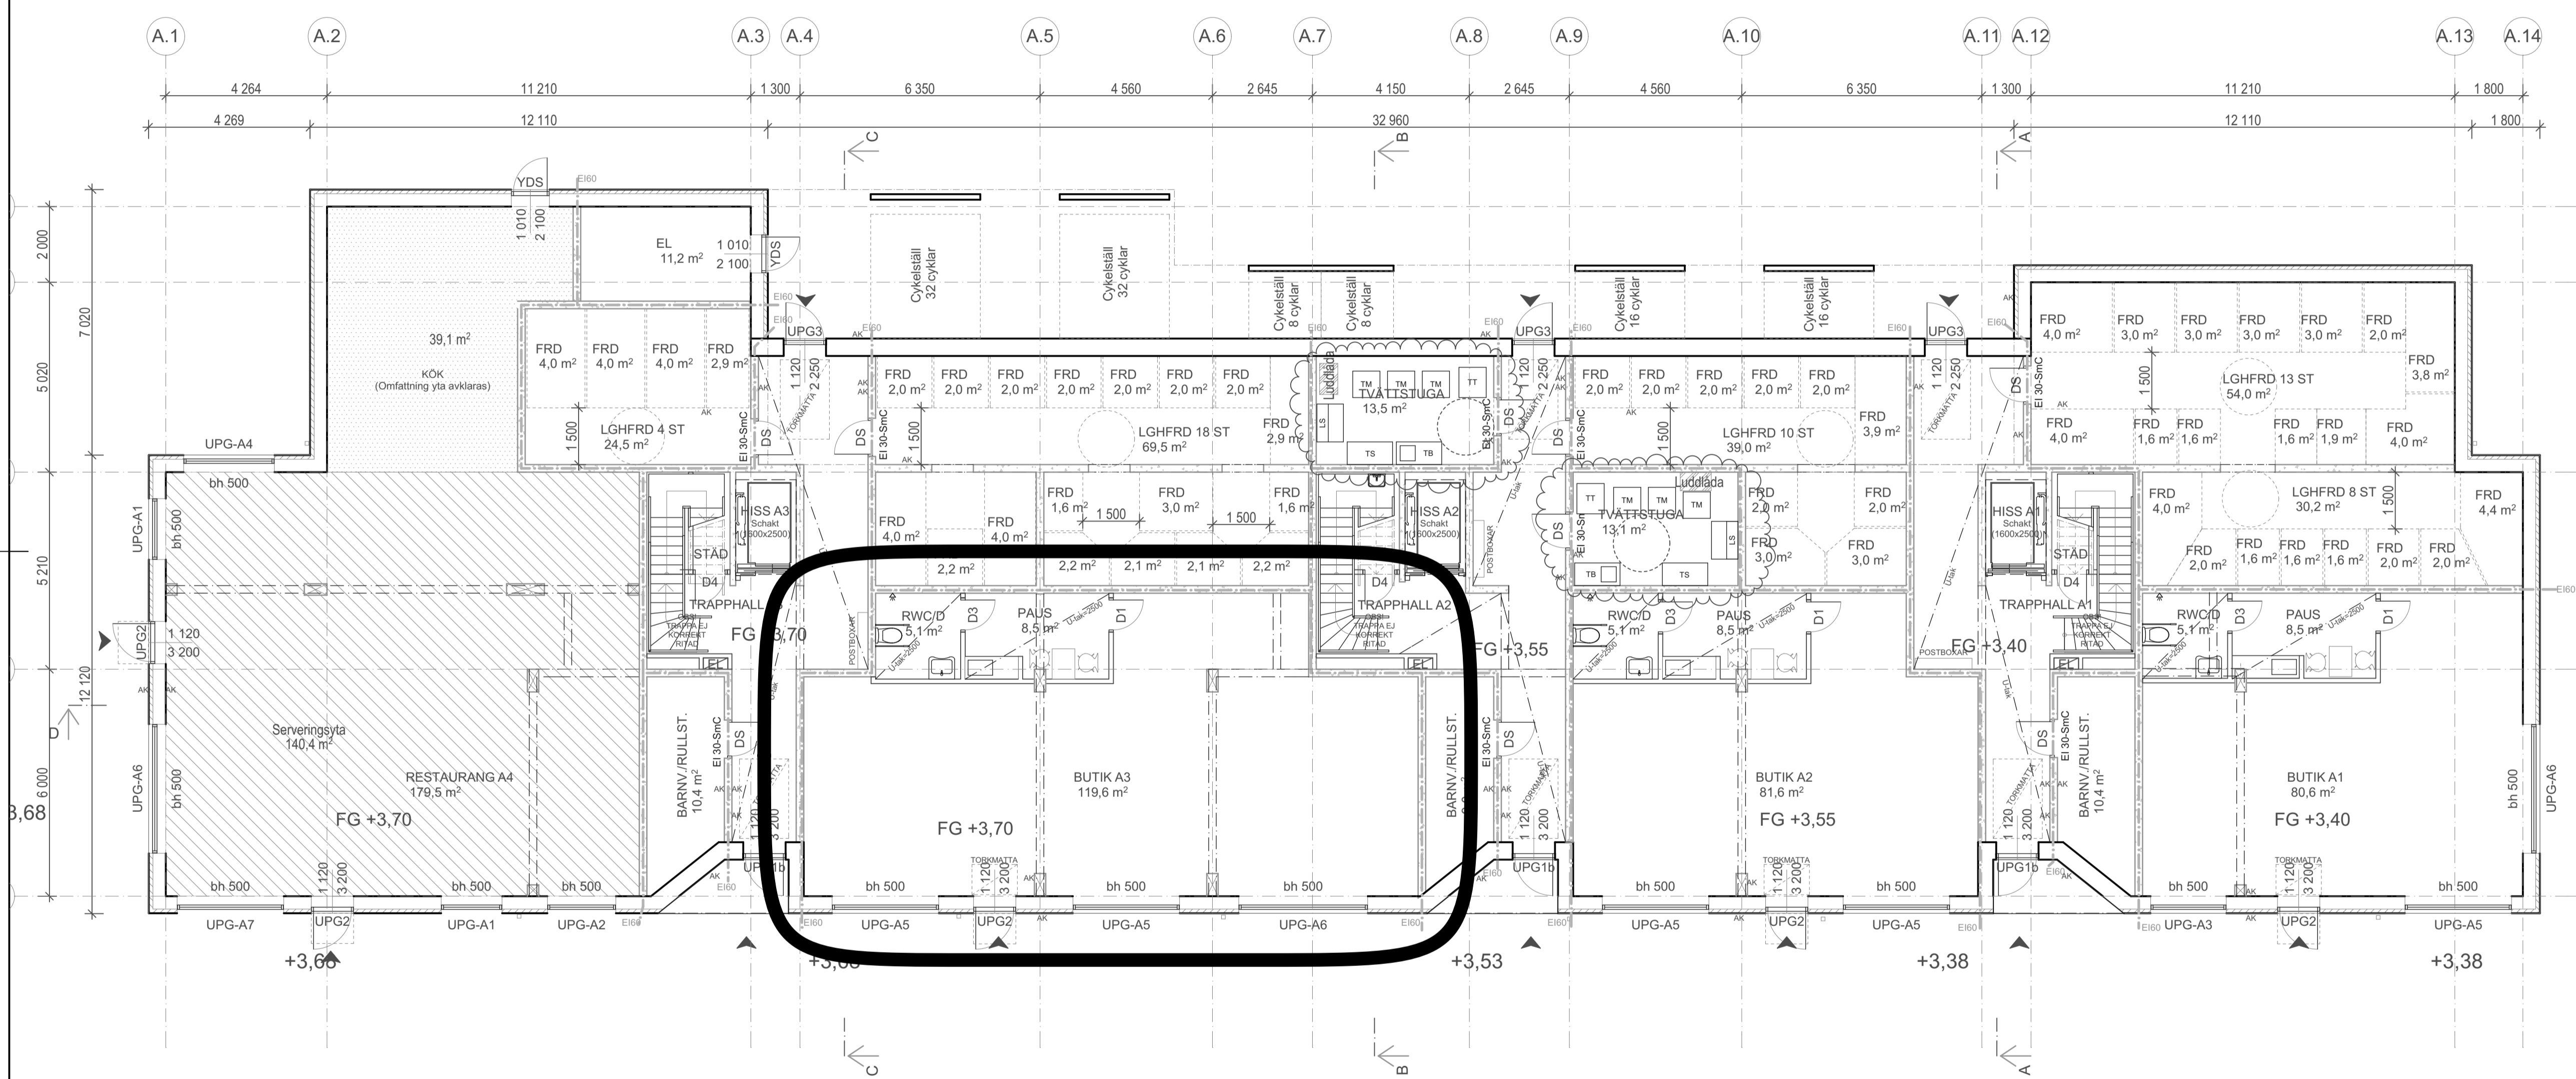

FÖRHANDSKOPIA  
 17-12-21

ORIENTERINGSFIGUR

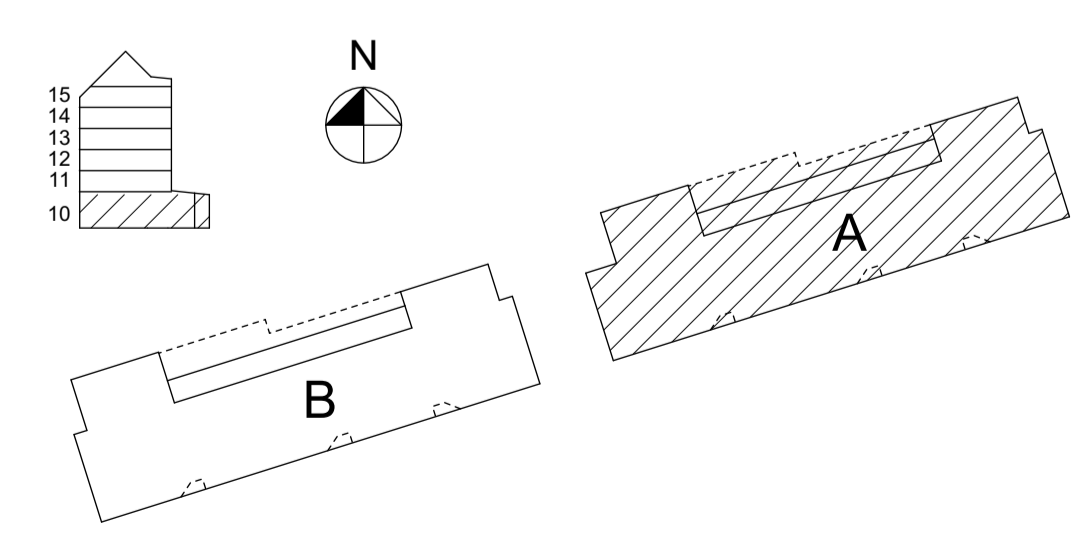

SKALA 1:100  
 0 1 2 5 10  
 METER

BET	ÄNDRINGEN AVSER	SIGN	DATUM
<b>-BYGGHANDLING-</b>			
GRÅSEJEN A, MÖLNDAL MÖLNDALSBOSTÄDER NYBYGGNAD AV BOSTÄDER			
GRÅSEJEN A <b>PEAB</b>			
<b>FREDBLAD</b>			
<small>PACKHUSPLATSEN 3 411 13 GÖTEBORG 031-10 77 60 www.fredblad.se</small>			
UPPDRAG NR 2004700	RITAD AV ÅP	HANDLÄGGARE PQ	
DATUM	ANSVARIG PU		
PLAN 10			
SKALA A1 1:100 A3 1:200	NUMMER A-40.1-A101	BET	